





Montioringentwurf: Arealverteilung  
 Variante 1 (3 Wärmezähler / Abrechnung Strom druch EW)

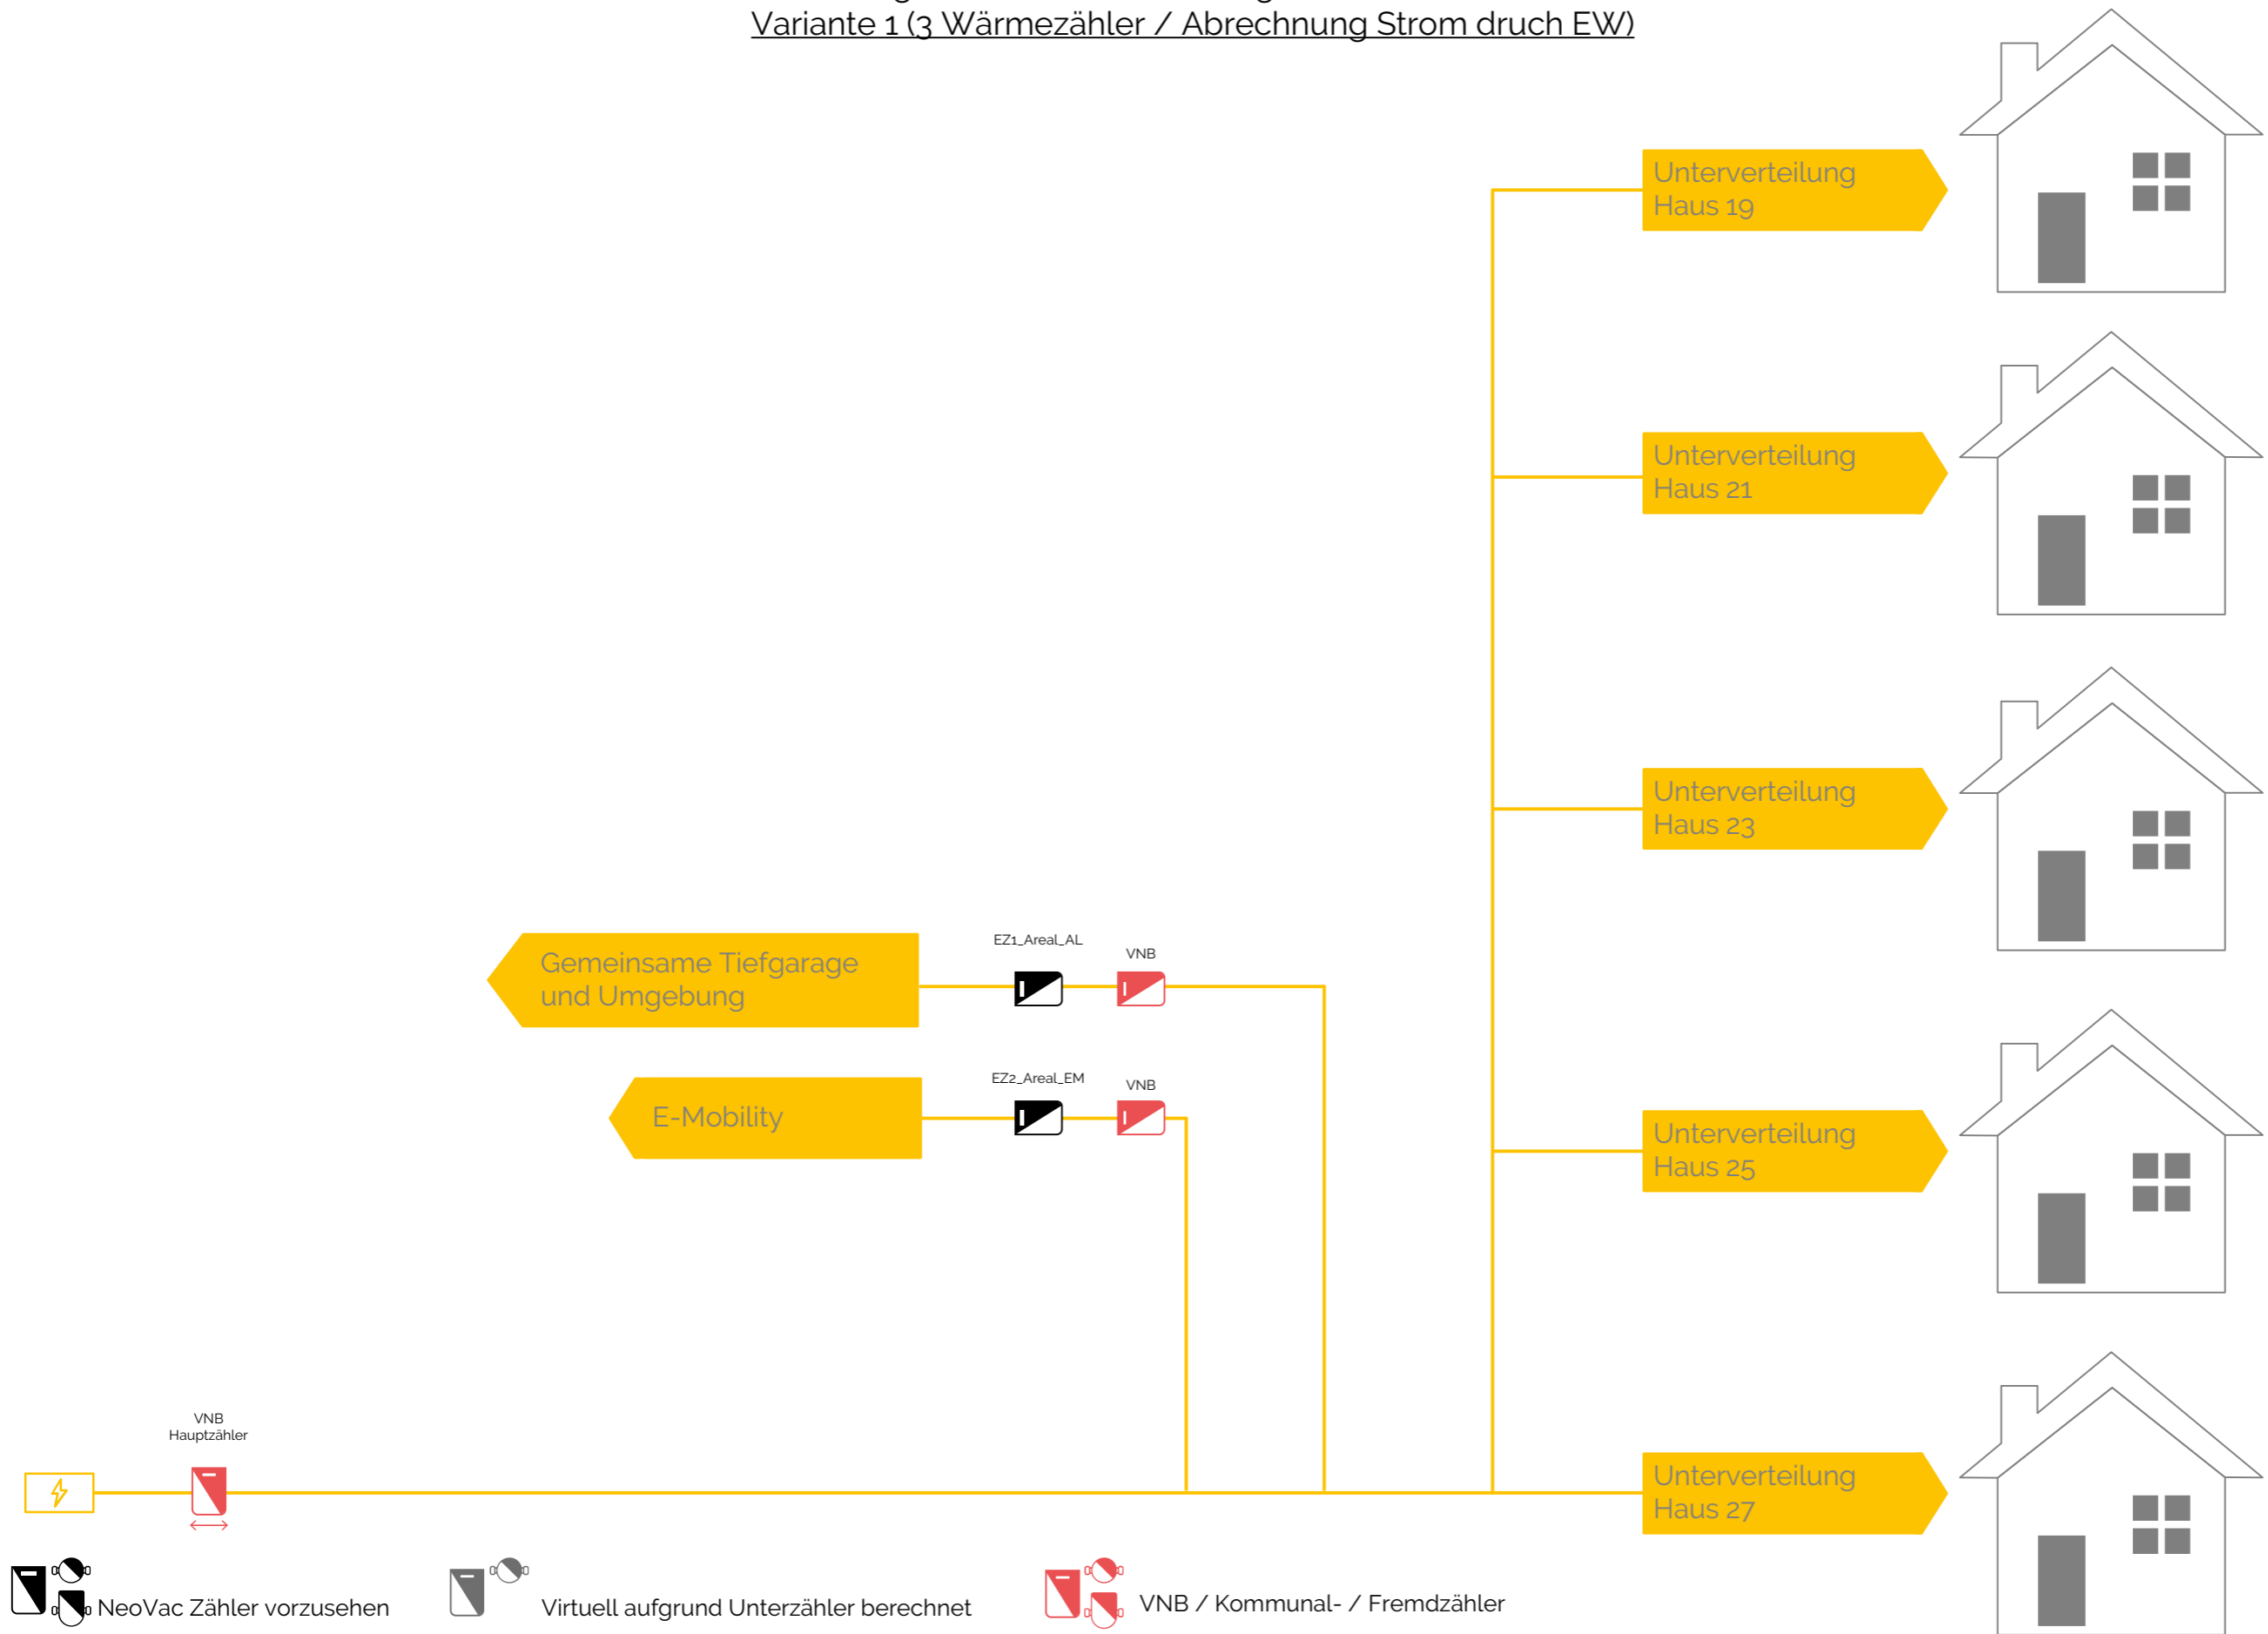

 NeoVac Zähler vorzusehen    
  Virtuell aufgrund Unterzähler berechnet    
  VNB / Kommunal- / Fremdzähler

Auftraggeber LOTHAR ZIÖRJEN ARCHITEKTURBÜRO	Anlagen Nr. 8600 2480	Erstellung 07.07.2020	Visum wep
Projektbezeichnung 5 MFH für VEWA, Wärme, Wasser, Minergie Monit.	Objekt Alte Gfennstrasse 19-27, Dübendorf, Arealverteilung	Revision	Visum